


Proyecta:
ESTUDIO CANO LASSO
ARQUITECTOS

Gestiona:

LIBRA
Gestión de Proyectos

Guecho, 29 Madrid 28023
estudio@canolasso.com
Tel +34 91 307 70 73
Mov +34 637 86 94 17
www.canolasso.com

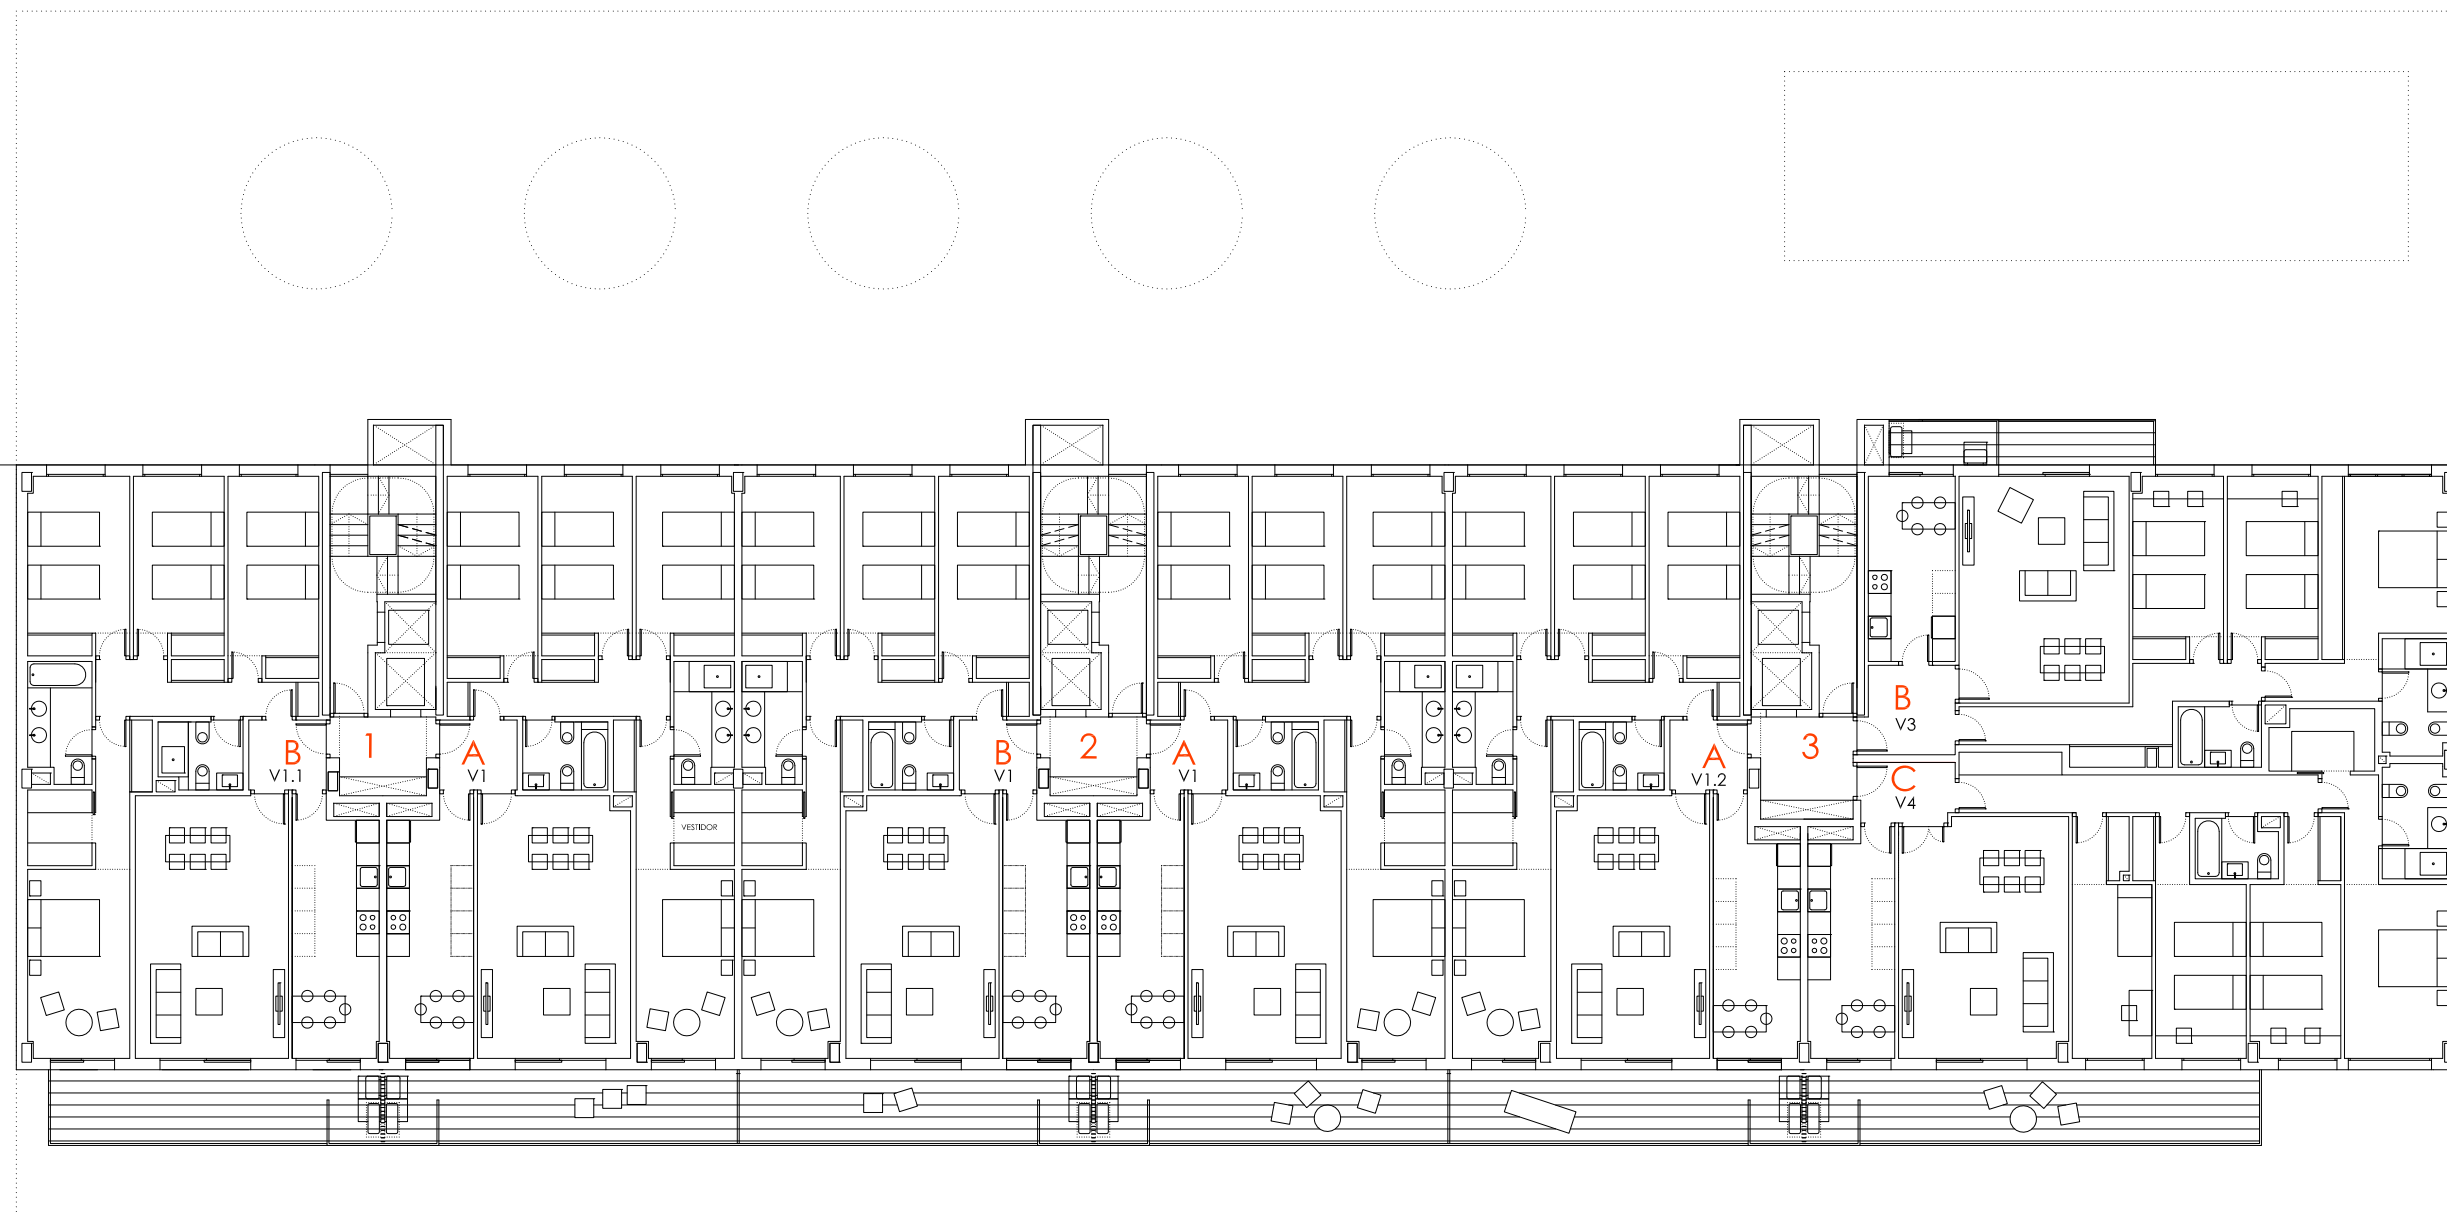


PLANTA TIPO
0 1 5m

Proyecta:
ESTUDIO CANO LASSO
ARQUITECTOS

Guecho, 29 Madrid 28023
estudio@canolasso.com
Tel +34 91 307 70 73
Mov +34 637 86 94 17
www.canolasso.com

Gestiona:



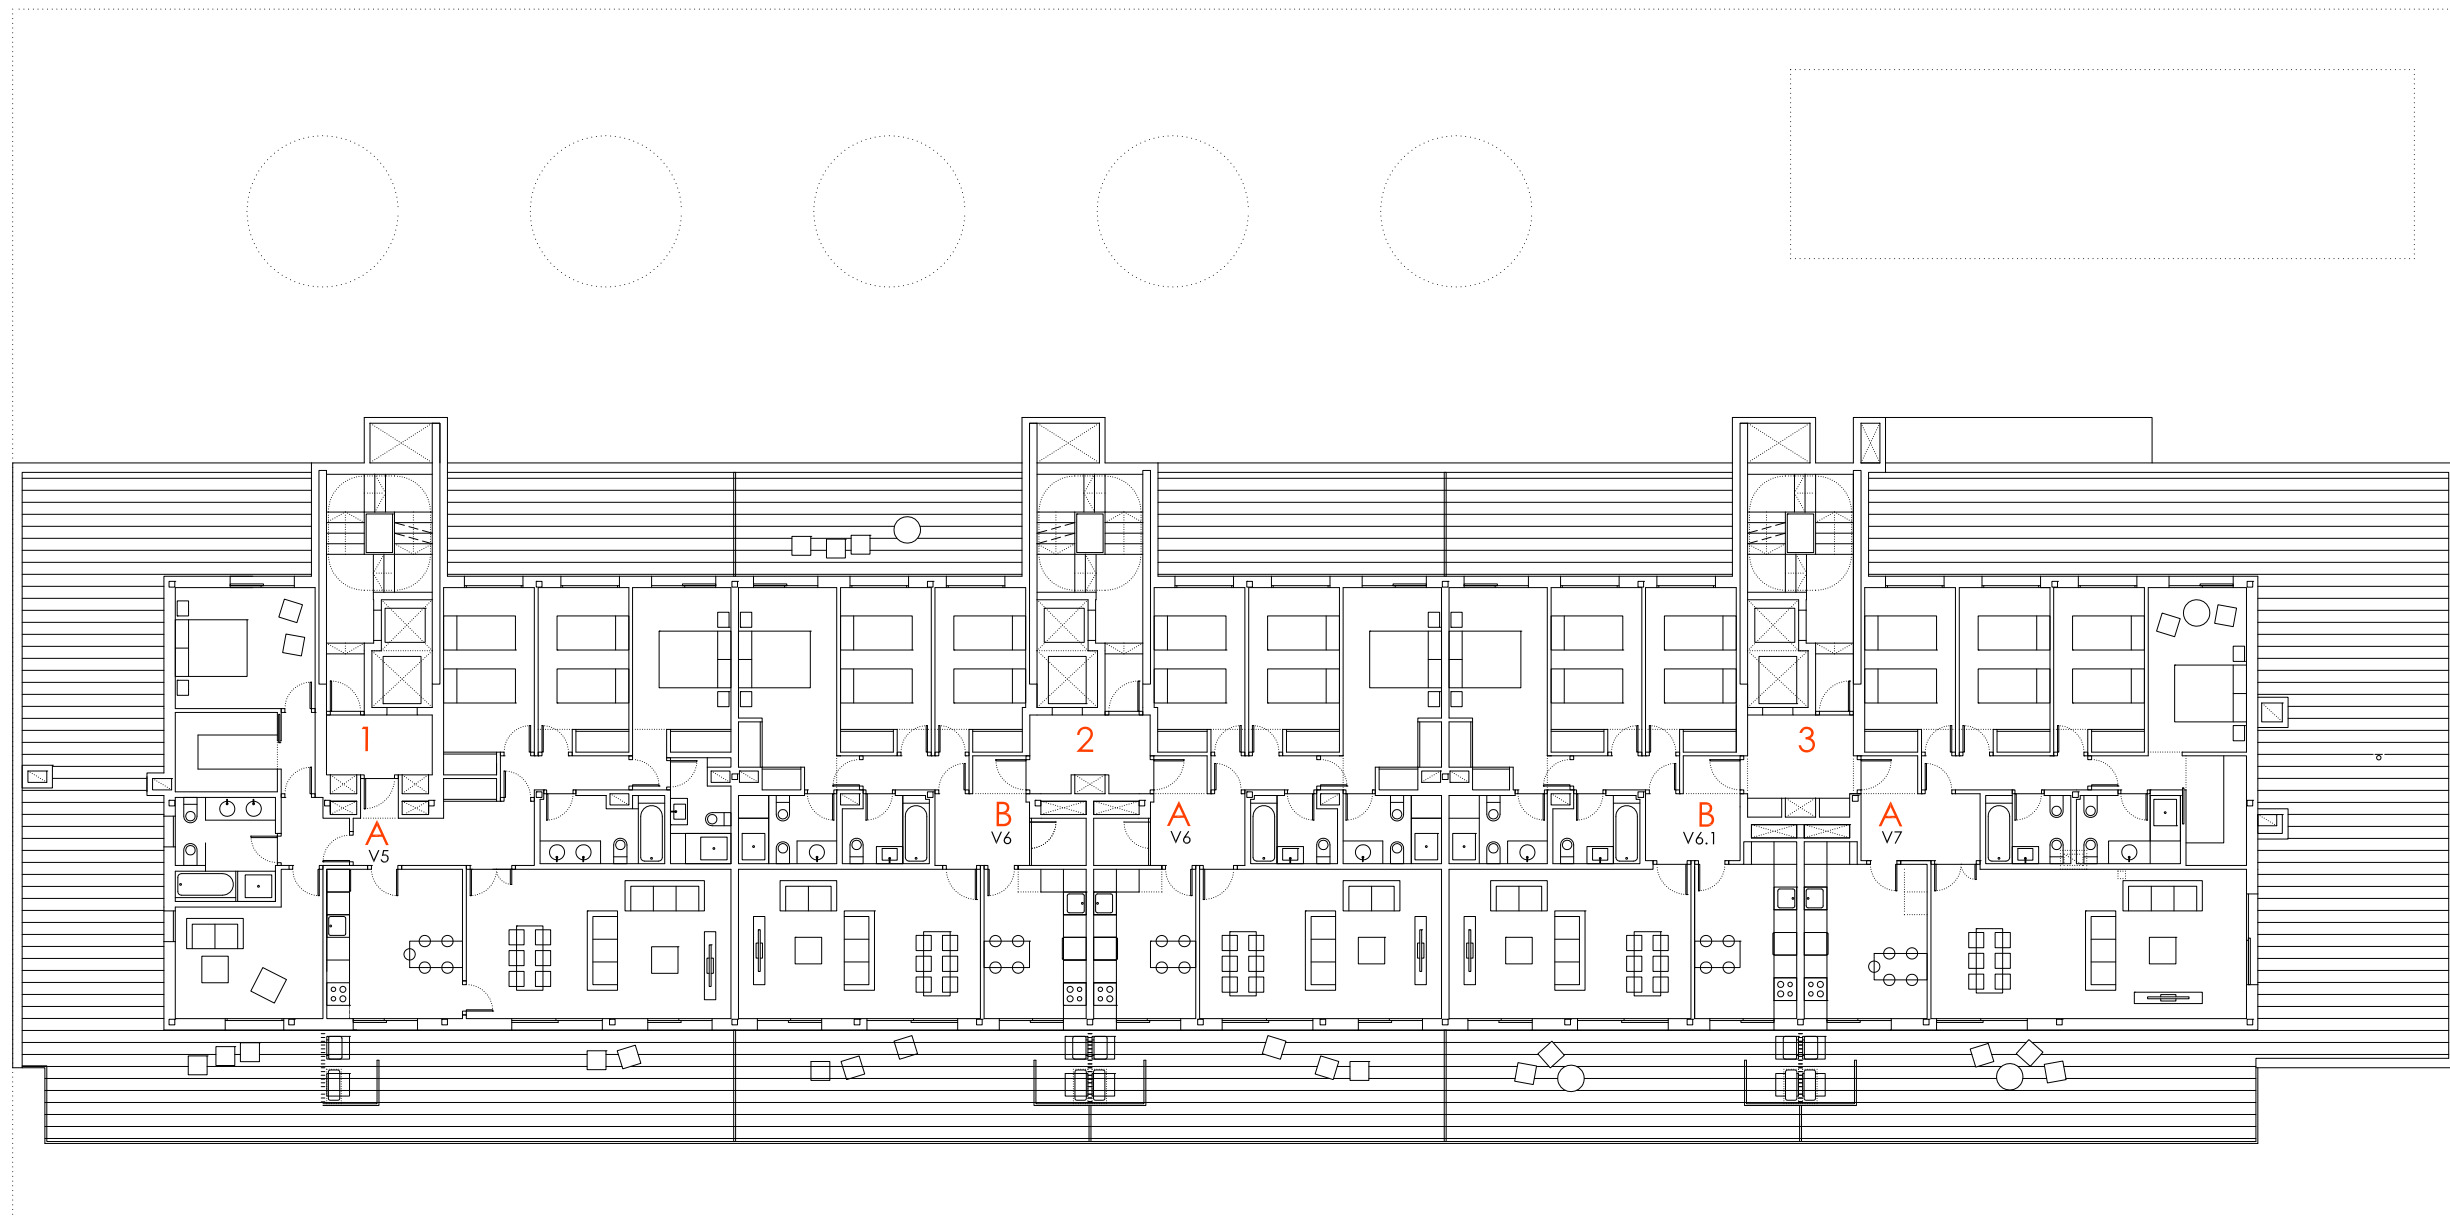

PLANTA ÁTICO
0 1 5m

Proyecta:

ESTUDIO CANO LASSO
ARQUITECTOS

Guecho, 29 Madrid 28023
estudio@canolasso.com
Tel +34 91 307 70 73
Mov +34 637 86 94 17
www.canolasso.com

Gestiona:

LIBRA
Gestión de Proyectos